



閑上災害公営住宅モデルプラン

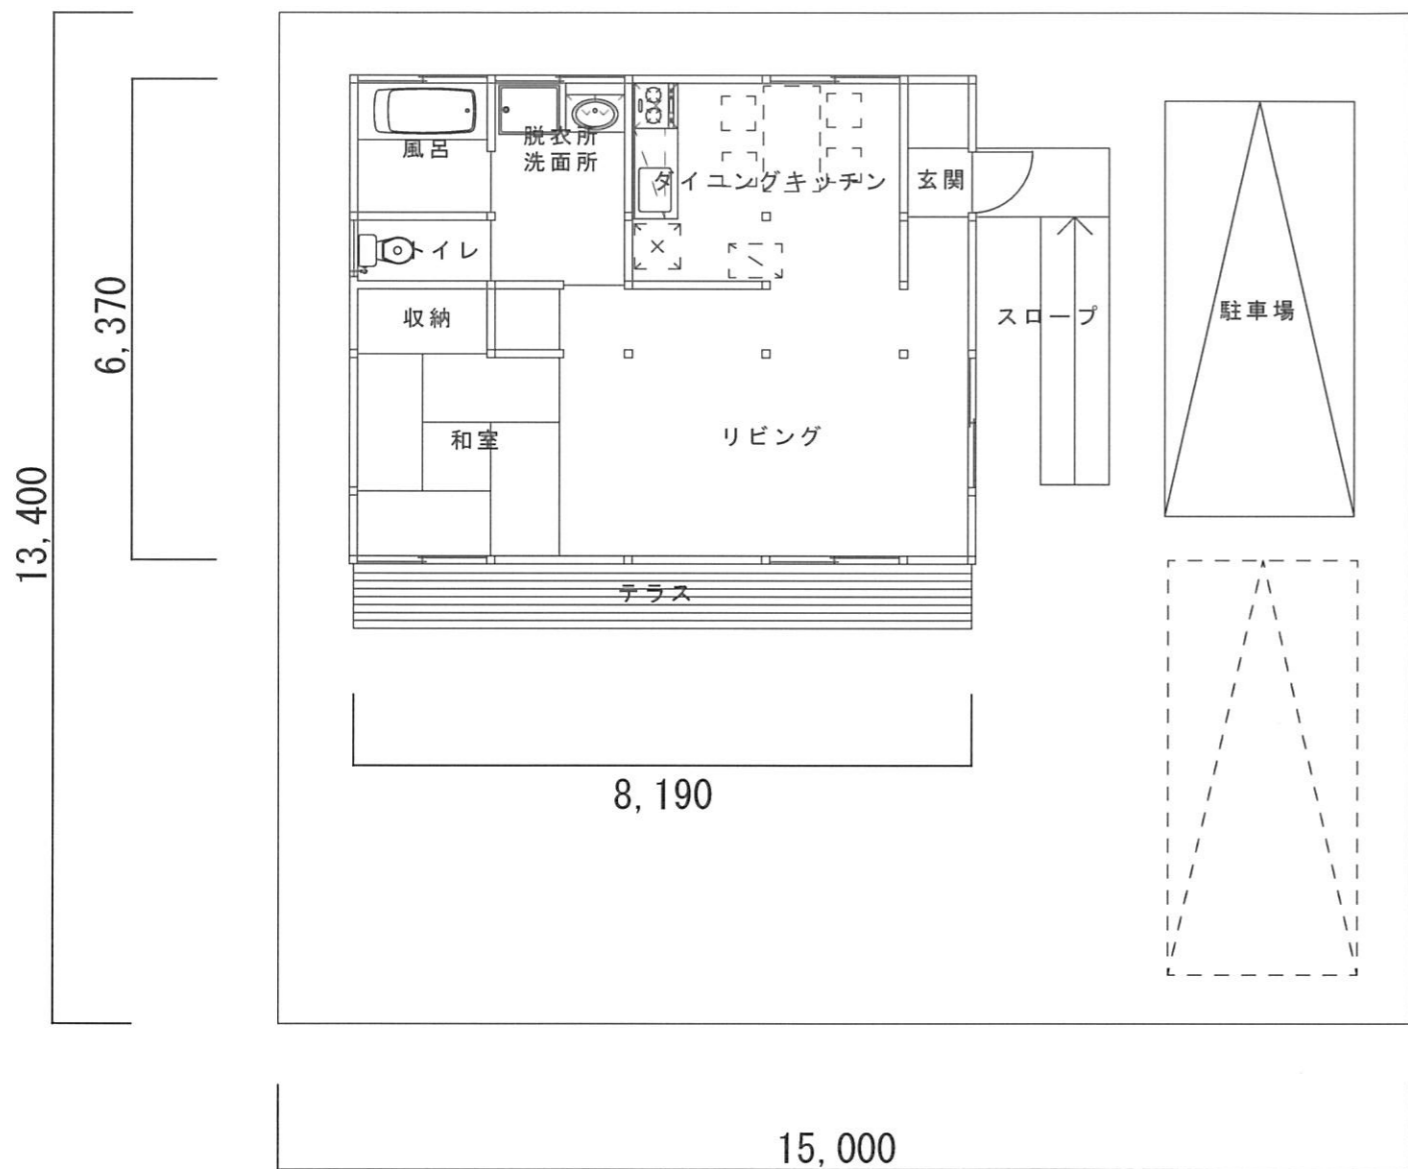

閑上災害公営住宅モデルプラン 1LDK typeA
平面図 1/100

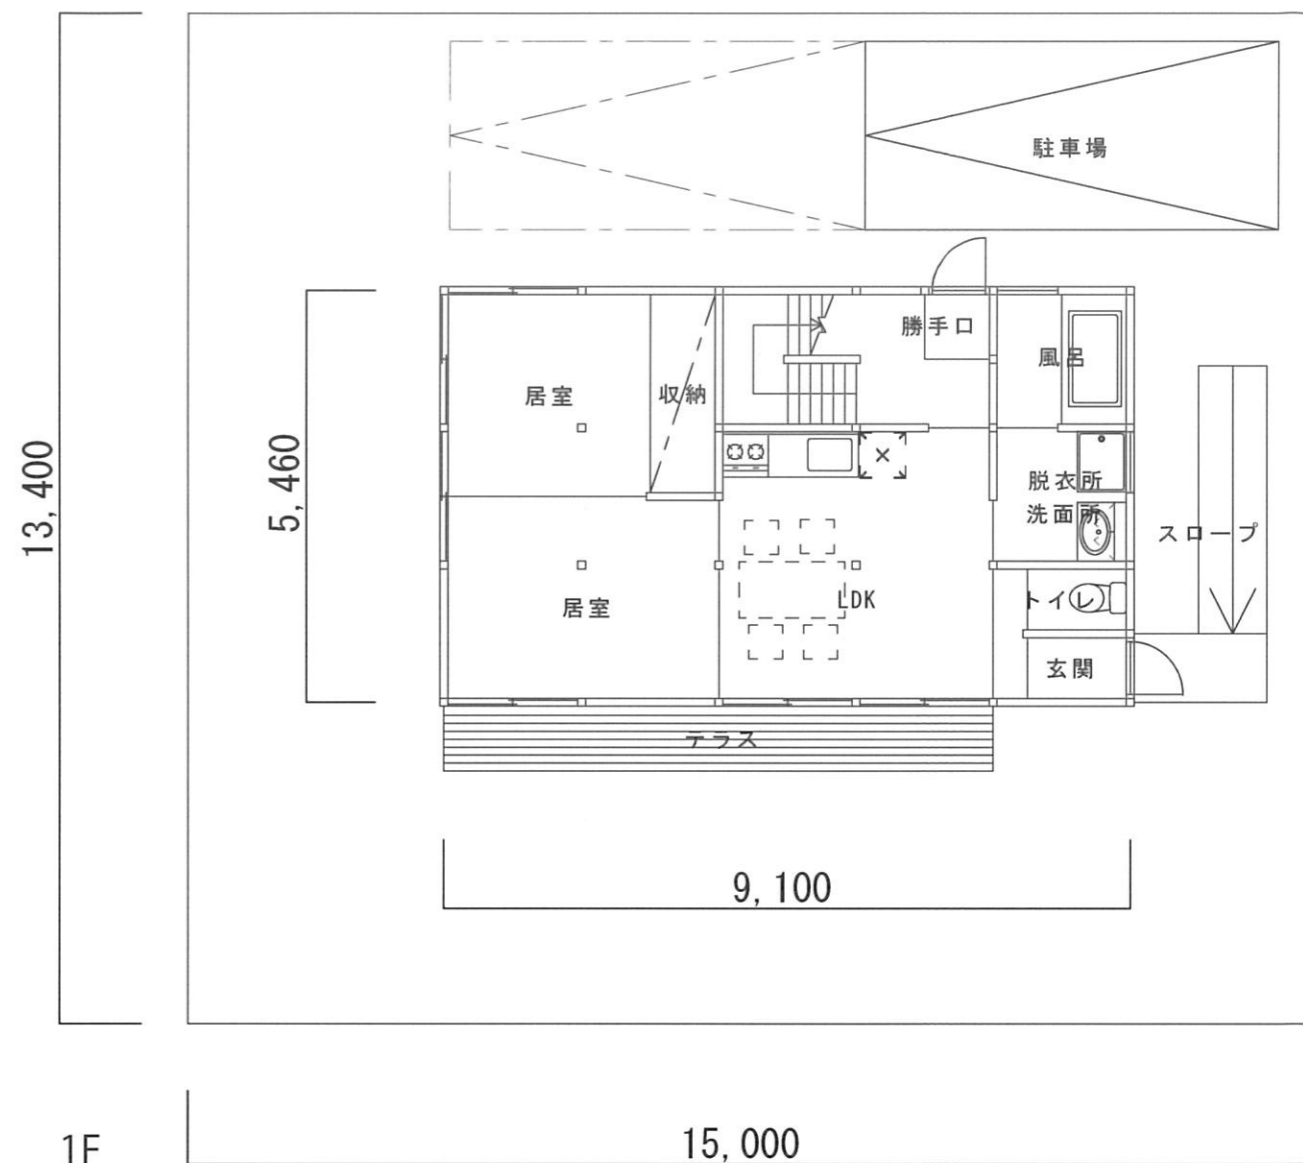


1F



2F

閑上災害公営住宅モデルプラン 3LDK typeA
平面図 1/100

車道

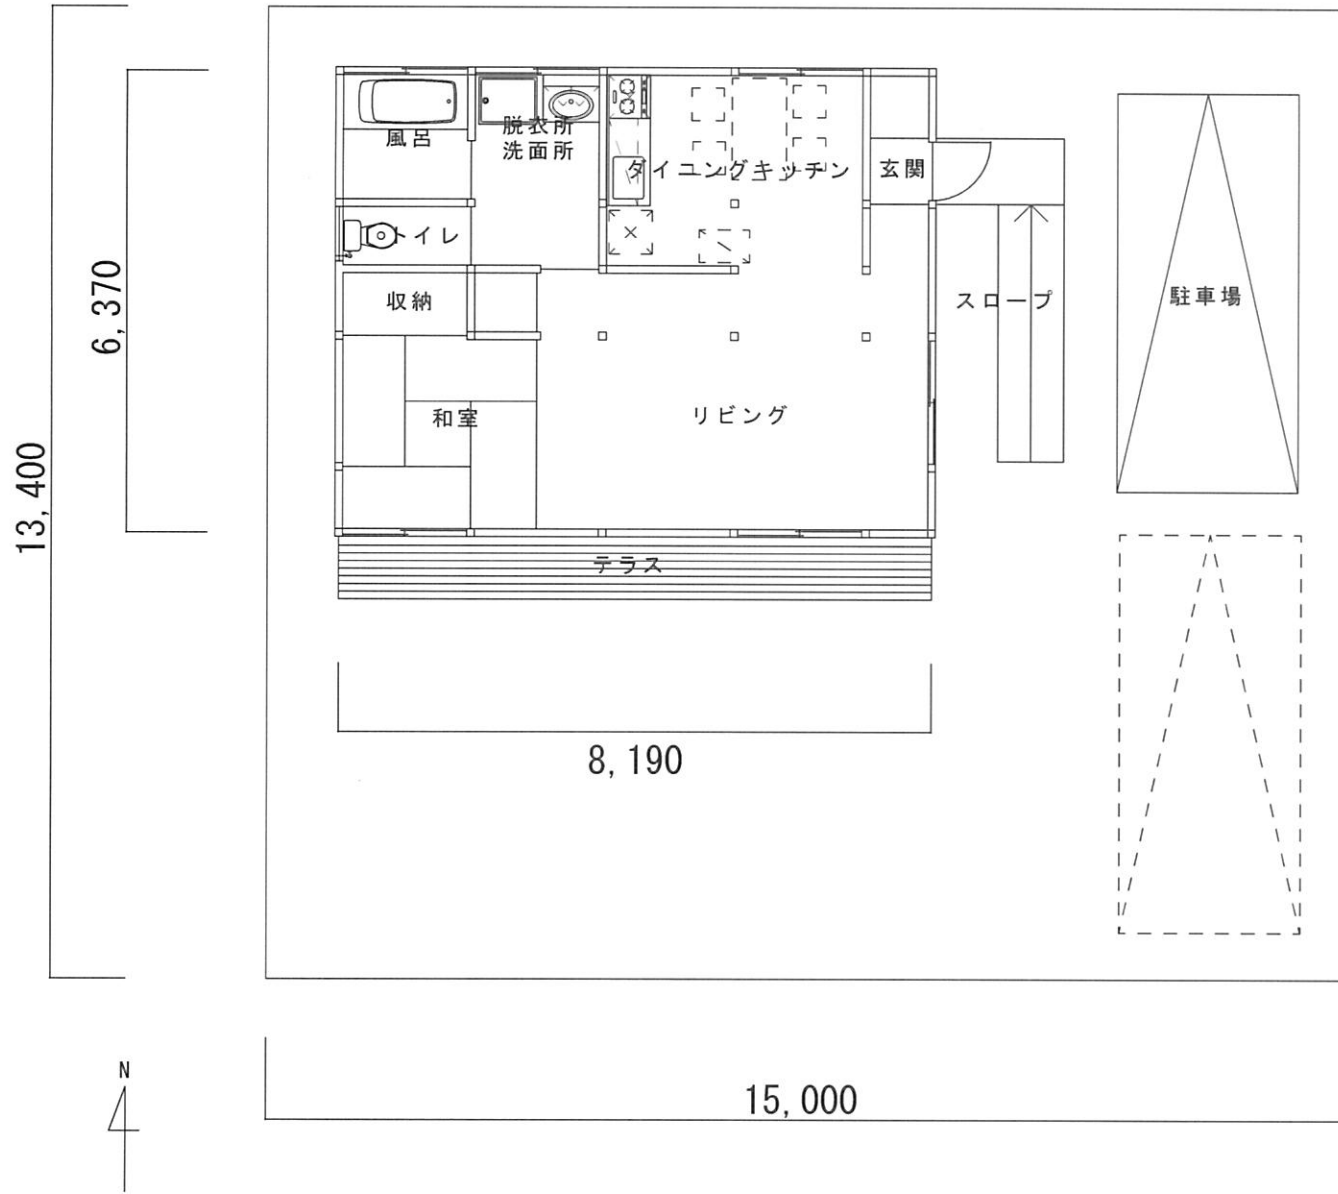

閑上災害公営住宅モデルプラン 1LDK typeA