

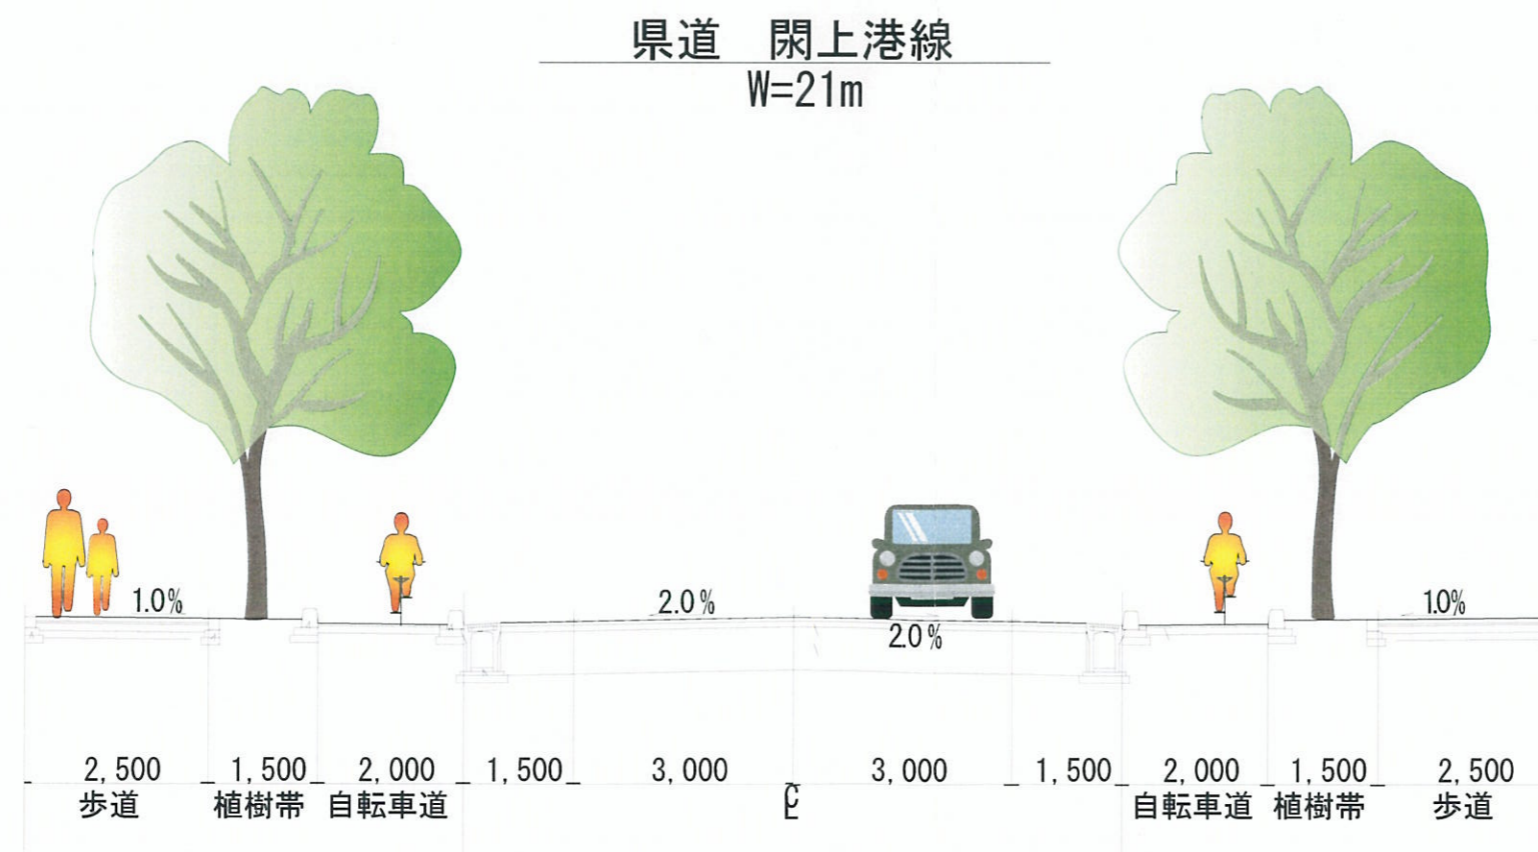



道路標準断面図1

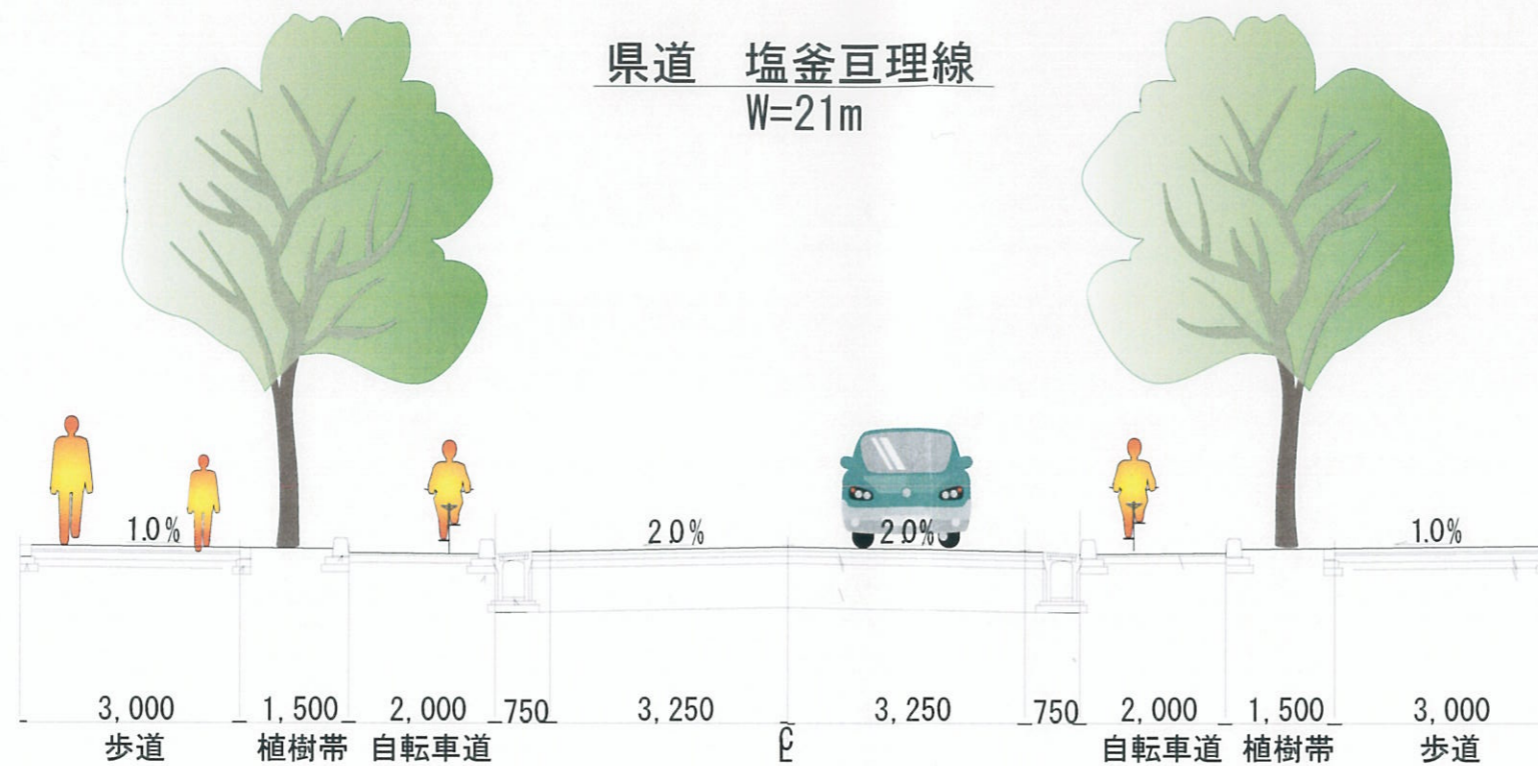


(仮称) 関上港北線、(仮称) 関上南北線  
W=15m

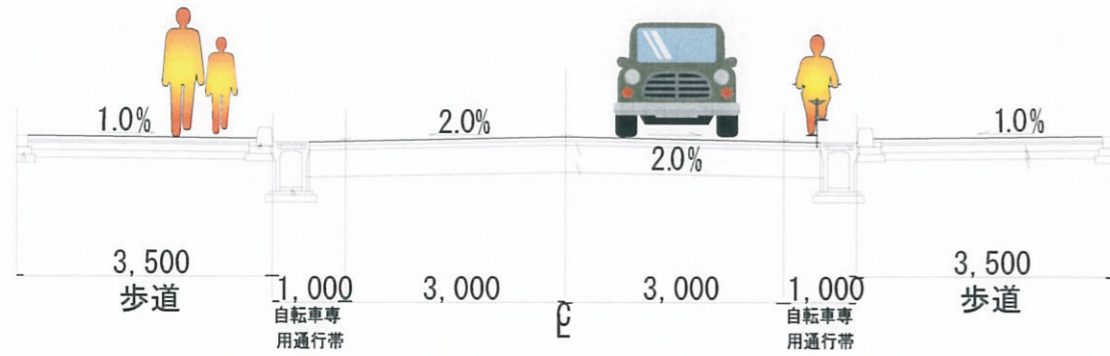

区画道路  
W=8m

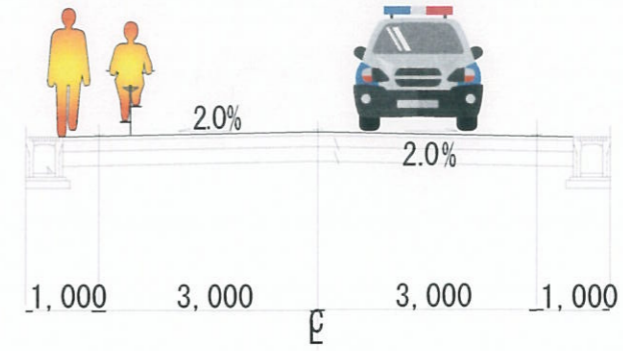


区画道路  
W=10.5m

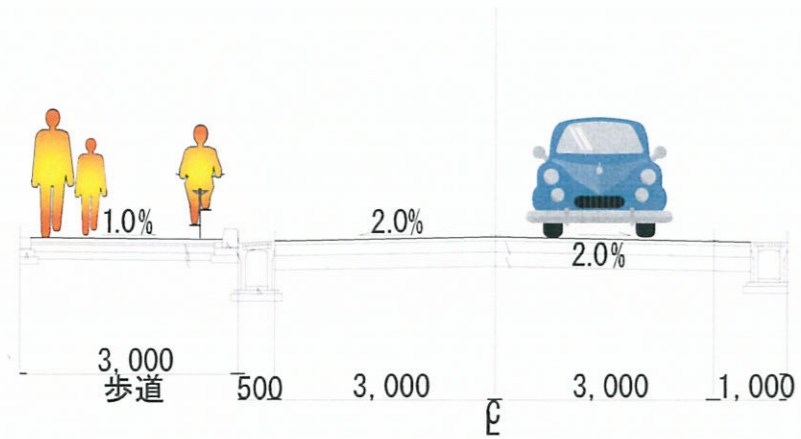

## 道路標準断面図2

区画道路  
W=6m

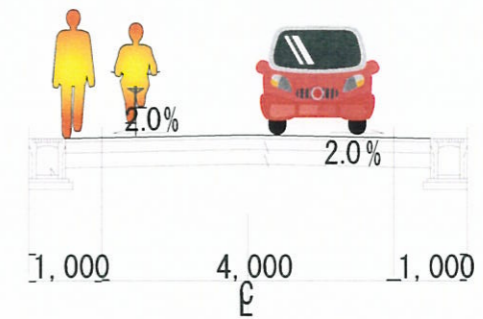

特殊道路  
W=4m

